


(6 595 307)

PLACE DES MARRONNIERS

6 267 801 Ptie

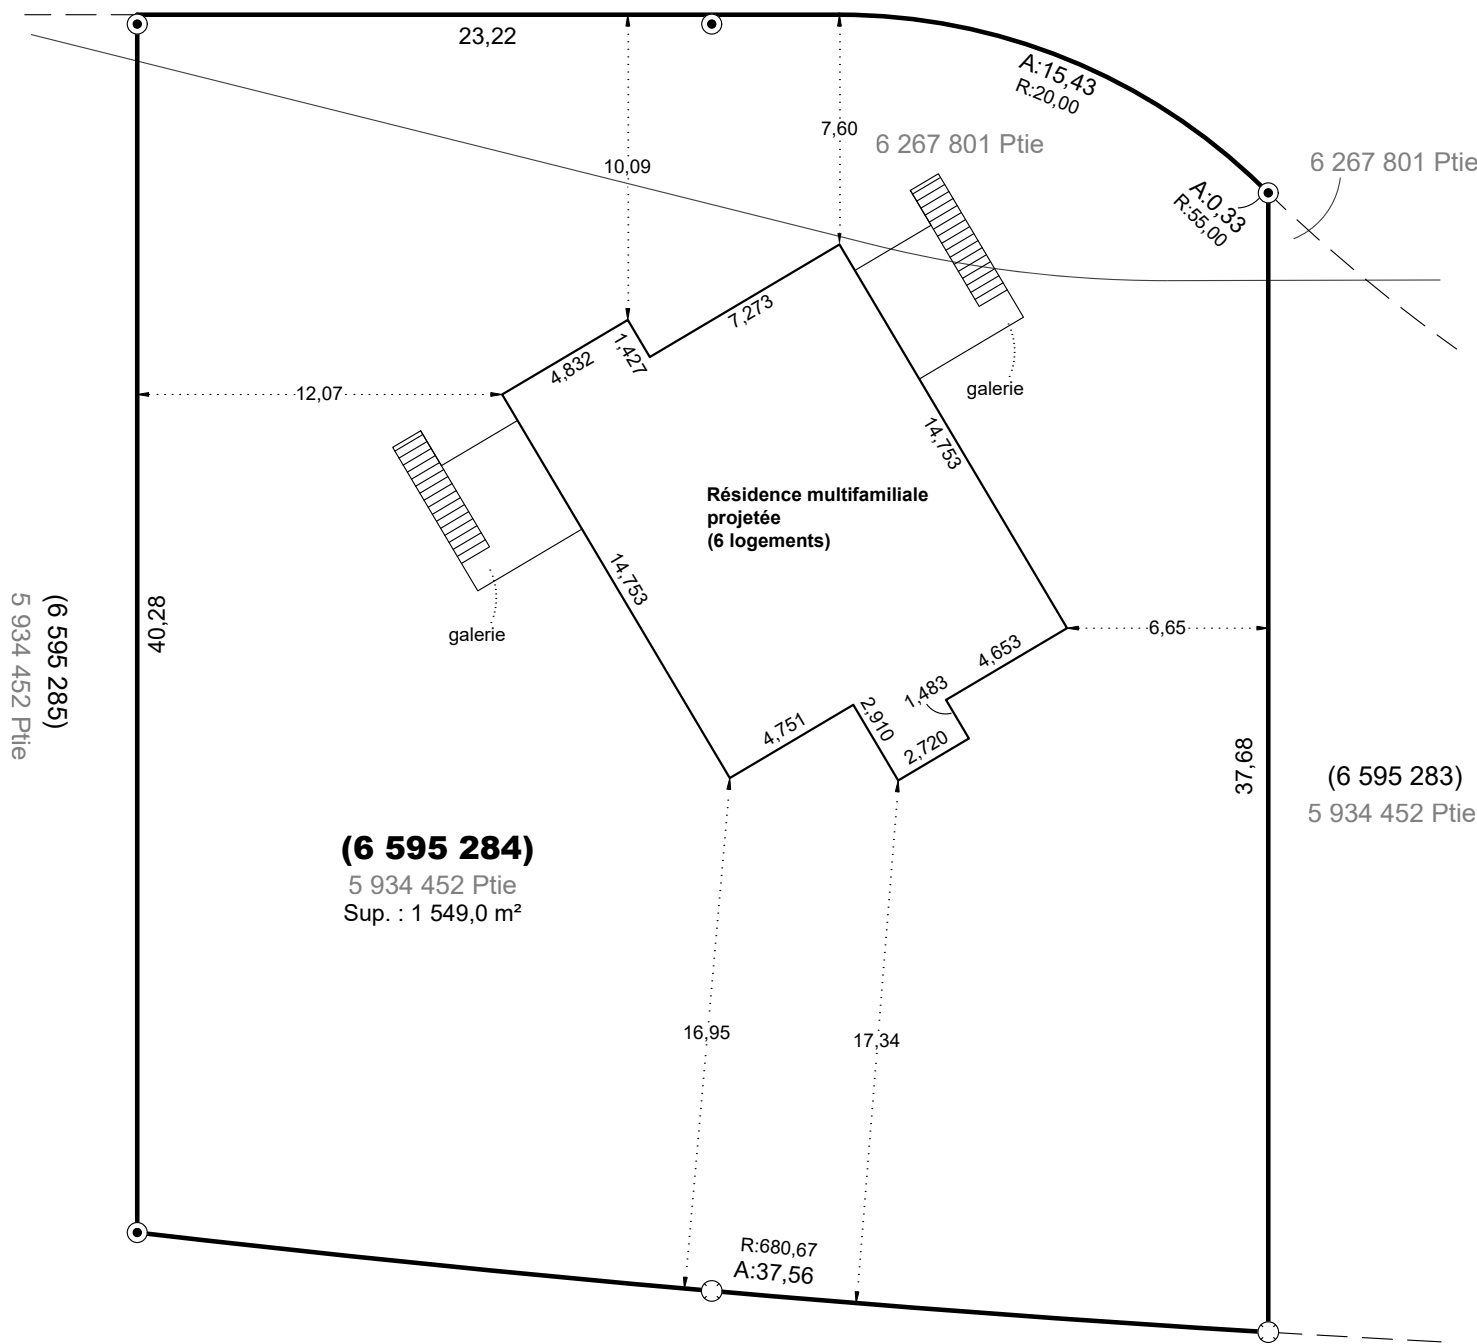

- Piquet de bois posé le 18 octobre 2023
- Repère d'arpentage posé le 18 octobre 2023

- NOTES :**
1. Ce plan a été réalisé à la demande de Construction Métis.
 2. Les dimensions de la résidence projetée proviennent d'un plan préparé le 12 avril 2024, par Marie-Hélène Nolet, architecte.
 3. Les cotes d'alignement de la résidence projetée sont mesurées à partir de la fondation.
 4. Ce plan est sujet à l'approbation municipale.
 5. Les mesures indiquées sur ce document sont en mètres (SI).
 6. Les lots inscrits entre parenthèses () sont projetés.

PLAN PROJET D'IMPLANTATION

LOTS : 5 934 452 PTIE ET 6 267 801 PTIE
 LOT PROJETÉ : 6 595 284
 CADASTRE DU QUÉBEC
 CIRCONSCRIPTION FONCIÈRE : MATANE
 MUNICIPALITÉ : VILLE DE MÉTIS-SUR-MER
 PROPRIÉTAIRE : CONSTRUCTION MÉTIS

Signé numériquement à Rimouski, le 30 avril 2024

OLIVIER PELLETIER
Arpenteur-géomètre

Rimouski
418 724-2414
561, rue de Lausanne



Trois-Pistoles
418 851-4222
546, rue Jean-Rioux,
C.P. 7098

ÉCHELLE : 1:250

ZONE: 65 (CMC)

DOSSIER : OP689-5

MINUTE : 1299