



6 267 801 Ptie

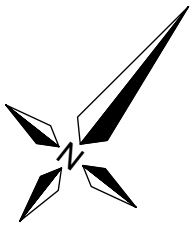

(6 595 307) PLACE DES MARRONNIERS

5 933 550 Ptie

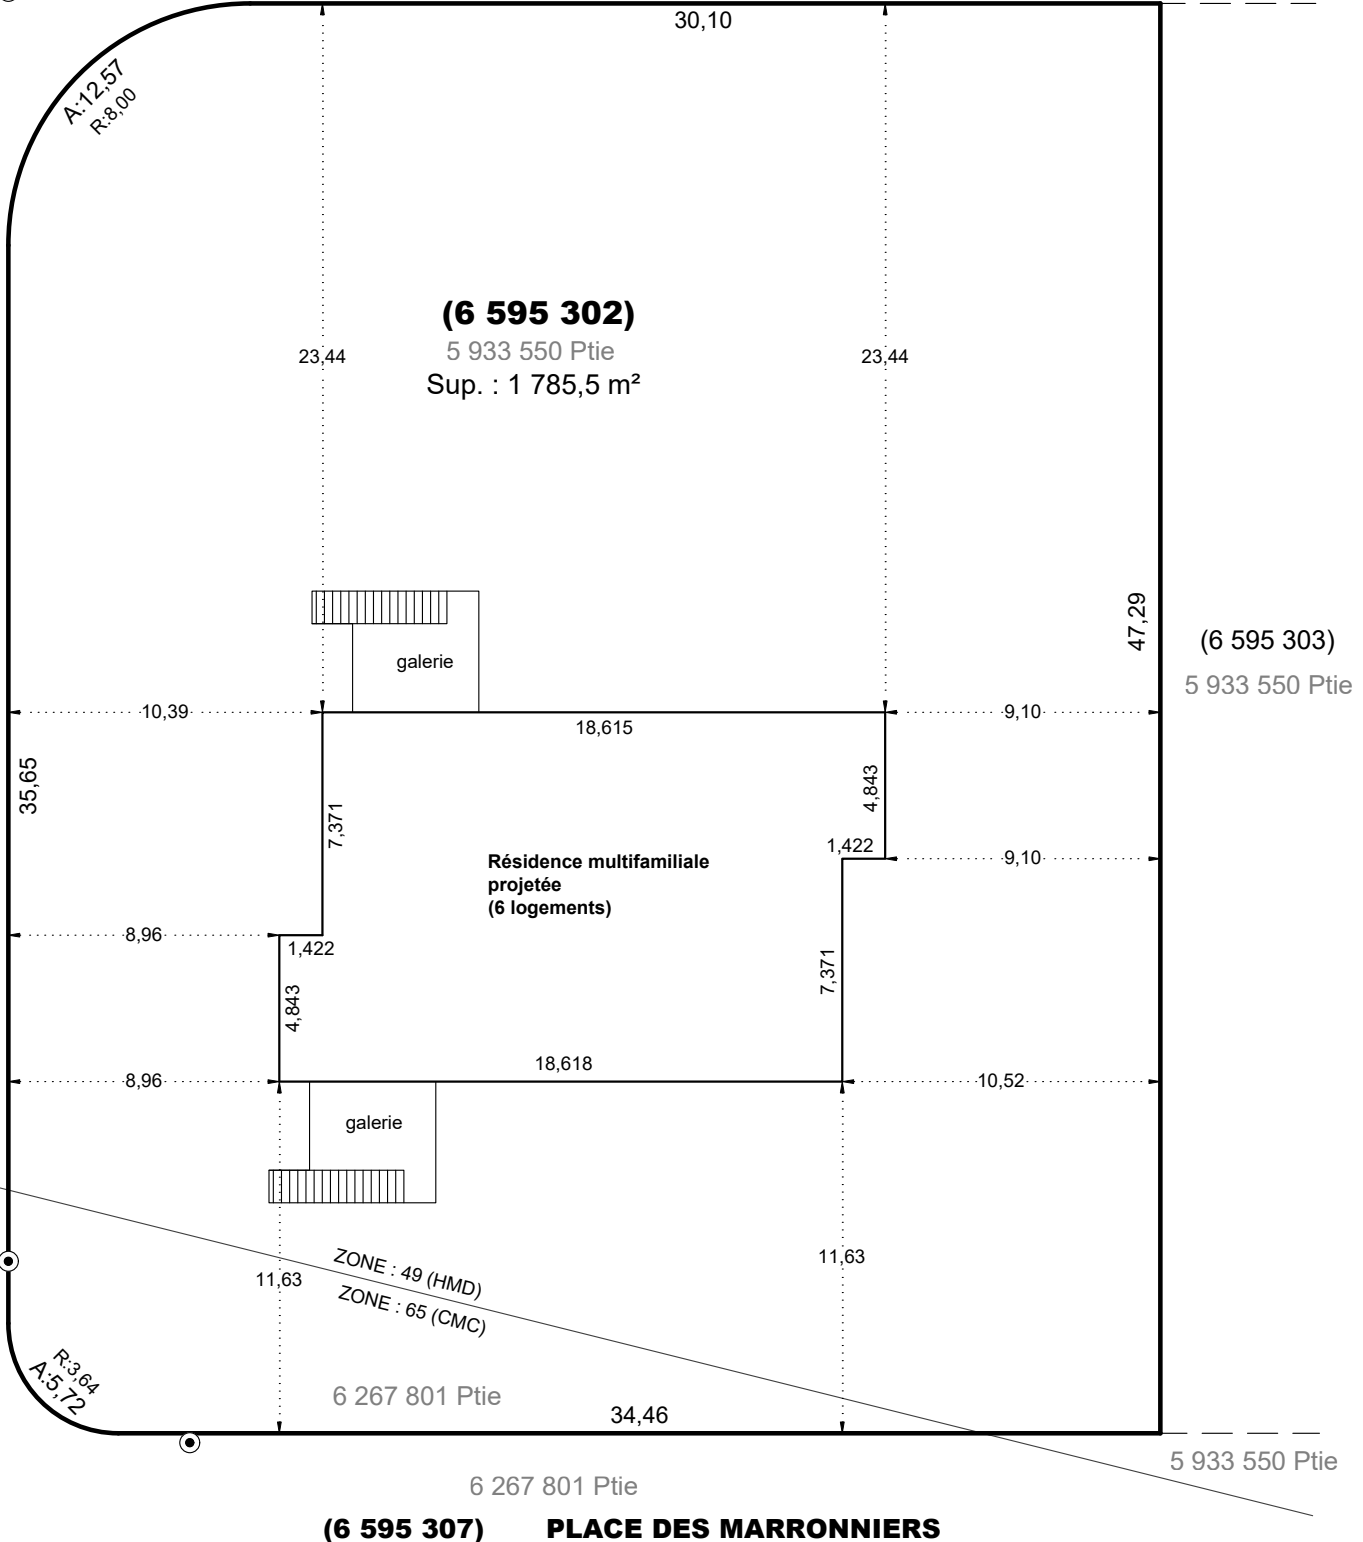

(6 595 307) PLACE DES MARRONNIERS

● Repère d'arpentage posé le 18 octobre 2023

NOTES :

1. Ce plan a été réalisé à la demande de Construction Métis.
2. Les dimensions de la résidence projetée proviennent d'un plan préparé le 29 avril 2024, par Marie-Hélène Nollet, architecte.
3. Les cotes d'alignement de la résidence projetée sont mesurées à partir de la fondation.
4. Ce plan est sujet à l'approbation municipale.
5. Les mesures indiquées sur ce document sont en mètres (SI).
6. Les lots inscrits entre parenthèses () sont projetés.

PLAN PROJET D'IMPLANTATION

LOTS : 5 933 550 PTIE ET 6 267 801 PTIE

LOT PROJETÉ : 6 595 302

CADASTRE DU QUÉBEC

CIRCONSCRIPTION FONCIÈRE : MATANE

MUNICIPALITÉ : VILLE DE MÉTIS-SUR-MER

PROPRIÉTAIRE : CONSTRUCTION MÉTIS

Signé numériquement à Rimouski, le 30 avril 2024

OLIVIER PELLETIER
Arpenteur-géomètre

Rimouski
418 724-2414
561, rue de Lausanne

**PELLETIER
&
COUILLARD**
ARPENTEURS - GÉOMÈTRES

Trois-Pistoles
418 851-4222
546, rue Jean-Rioux,
C.P. 7098

ÉCHELLE : 1:250

ZONES : 49 (HMD) ET 65 (CMC)

DOSSIER : OP689-5

MINUTE : 1300