
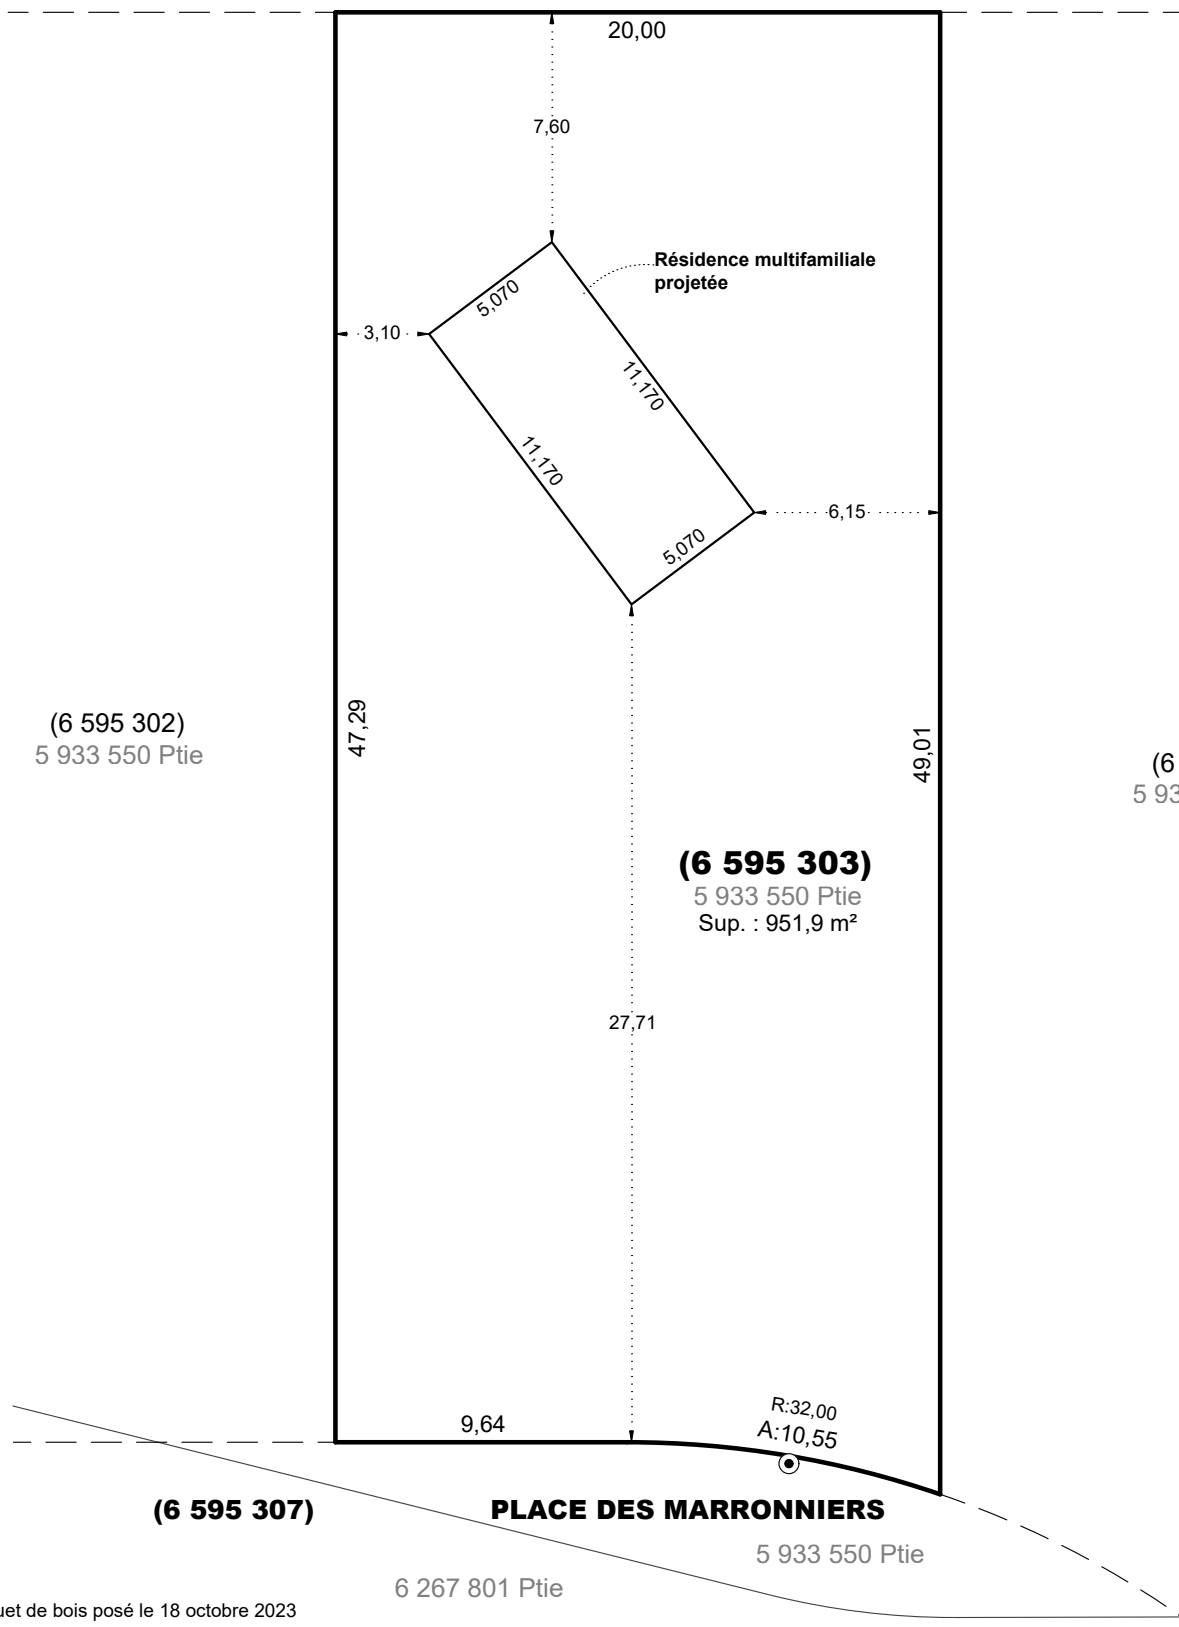


(6 595 307) PLACE DES MARRONNIERS
5 933 550 Ptie

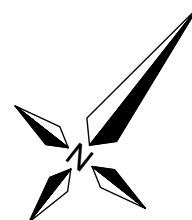

- Piquet de bois posé le 18 octobre 2023
- Repère d'arpentage posé le 18 octobre 2023

- NOTES :**
1. Ce plan a été réalisé à la demande de Construction Métis.
 2. Les dimensions de la résidence projetée proviennent d'un plan préparé le 24 avril 2024, par Antoine Jobin.
 3. Les cotes d'alignement de la résidence projetée sont mesurées à partir de la fondation.
 4. Ce plan est sujet à l'approbation municipale.
 5. Les mesures indiquées sur ce document sont en mètres (SI).
 6. Les lots inscrits entre parenthèses () sont projetés.

PLAN PROJET D'IMPLANTATION

LOT : 5 933 550 PTIE
 LOT PROJETÉ : 6 595 303
 CADASTRE DU QUÉBEC
 CIRCONSCRIPTION FONCIÈRE : MATANE
 MUNICIPALITÉ : VILLE DE MÉTIS-SUR-MER
 PROPRIÉTAIRE : CONSTRUCTION MÉTIS

Signé numériquement à Rimouski, le 30 avril 2024

OLIVIER PELLETIER
Arpenteur-géomètre

Rimouski
418 724-2414
561, rue de Lausanne



Trois-Pistoles
418 851-4222
546, rue Jean-Rioux,
C.P. 7098