

AMÉNAGEMENT DU CAMPING À MÉTIS-SUR-MER



TABLE DES MATIÈRES:

FEUILLET	DESCRIPTION
1.	LOCALISATION ET DESCRIPTION GÉNÉRALE
2.	AMÉNAGEMENT GLOBAL

NOTE:

LES PLANS PRÉLIMINAIRES ET POUR DEMANDE DE SUBVENTION, NE DOIVENT EN AUCUN CAS ÊTRE UTILISÉS À DES FINS DE CONSTRUCTION OU SOUMISSION.

LES PLANS POUR SOUMISSION, NE DOIVENT EN AUCUN CAS ÊTRE UTILISÉS À DES FINS DE CONSTRUCTION.

L'ENTREPRENEUR EST RESPONSABLE DE LA PRISE DE NIVEAU ET DES DIMENSIONS AU CHANTIER DANS LE BUT DE RESPECTER LES DIRECTIVES INCLUSES AUX PLANS ET DEVIS.

TOUTE ERREUR OU OMISSION DOIT ÊTRE RAPPORTÉE À BOUCHARD SERVICE-CONSEIL S.E.N.C. SANS DÉLAI. LES DROITS D'AUTEUR DES PLANS ET DESSINS DEMEURENT LA PROPRIÉTÉ DE BOUCHARD SERVICE-CONSEIL S.E.N.C. TOUTE REPRODUCTION OU UTILISATION POUR TOUT AUTRE MOTIF AUTRE QUE CELUI AUTORISÉ PAR CE DERNIER EST STRICTEMENT INTERDITE.

TITRE DU PROJET:

AMÉNAGEMENT DU CAMPING MÉTIS SUR MER

TITRE DU DESSIN:

LOCALISATION ET DESCRIPTION GÉNÉRALE

CLIENT:

CLUB DE GOLF BOULE ROCK
M. JEAN-FRANÇOIS FORTIN

164, ROUTE 132
MÉTIS-SUR-MER QC,
GOL 1S0

2023-04-17 | POUR COMMENTAIRE | G.B.

Date | Nature des modifications | Par

SCEAU:

Préparé par : Guillaume Bouchard, ing.

Dessiné par : Joanie Michaud, tech.

Mandataire:



BOUCHARD
SERVICE-CONSEIL
555 avenue Marguerite D'Youville
Saint-Alexandre-de-Kamouraska (Québec)
G0L 2G0
Tél: 418-551-3962
Email: info@bs-c.ca

NO PLAN: VO-2023-001

FEUILLET NO:

1 / 2

NOTE:

LES PLANS PRÉLIMINAIRES ET POUR DEMANDE DE SUBVENTION, NE DOIVENT EN AUCUN CAS ÊTRE UTILISÉS À DES FINS DE CONSTRUCTION OU SOUMISSION.

LES PLANS POUR SOUMISSION, NE DOIVENT EN AUCUN CAS ÊTRE UTILISÉS À DES FINS DE CONSTRUCTION.

L'ENTREPRENEUR EST RESPONSABLE DE LA PRISE DE NIVEAU ET DES DIMENSIONS AU CHANTIER DANS LE BUT DE RESPECTER LES DIRECTIVES INCLUSES AUX PLANS ET DEVIS.

TOUTE ERREUR OU OMISSION DOIT ÊTRE RAPPORTÉE À BOUCHARD SERVICE-CONSEIL S.E.N.C. SANS DÉLAI. LES DROITS D'AUTEUR DES PLANS ET DESSINS DEMEURENT LA PROPRIÉTÉ DE BOUCHARD SERVICE-CONSEIL S.E.N.C. TOUTE REPRODUCTION OU UTILISATION POUR TOUT AUTRE MOTIF AUTRE QUE CELUI AUTORISÉ PAR CE DERNIER EST STRICTEMENT INTERDITE.

TITRE DU PROJET:

AMÉNAGEMENT DU CAMPING MÉTIS SUR MER

TITRE DU DESSIN:

AMÉNAGEMENT GLOBAL

CLIENT:

CLUB DE GOLF BOULE ROCK
M. JEAN-FRANÇOIS FORTIN

164, ROUTE 132
MÉTIS-SUR-MER QC,
G0L 1S0

2023-04-17 | POUR COMMENTAIRE | G.B.

Date | Nature des modifications | Par

SCEAU:

Préparé par : Guillaume Bouchard, ing.

Dessiné par : Joanie Michaud, tech.

Mandataire:




555 avenue Marguerite D'Youville
Saint-Alexandre-de-Kamouraska (Québec)
G0L 2G0
Tél: 418-551-3962
Email: info@bs-c.ca

NO PLAN: VO-2023-001

FEUILLET NO:

2 / 2

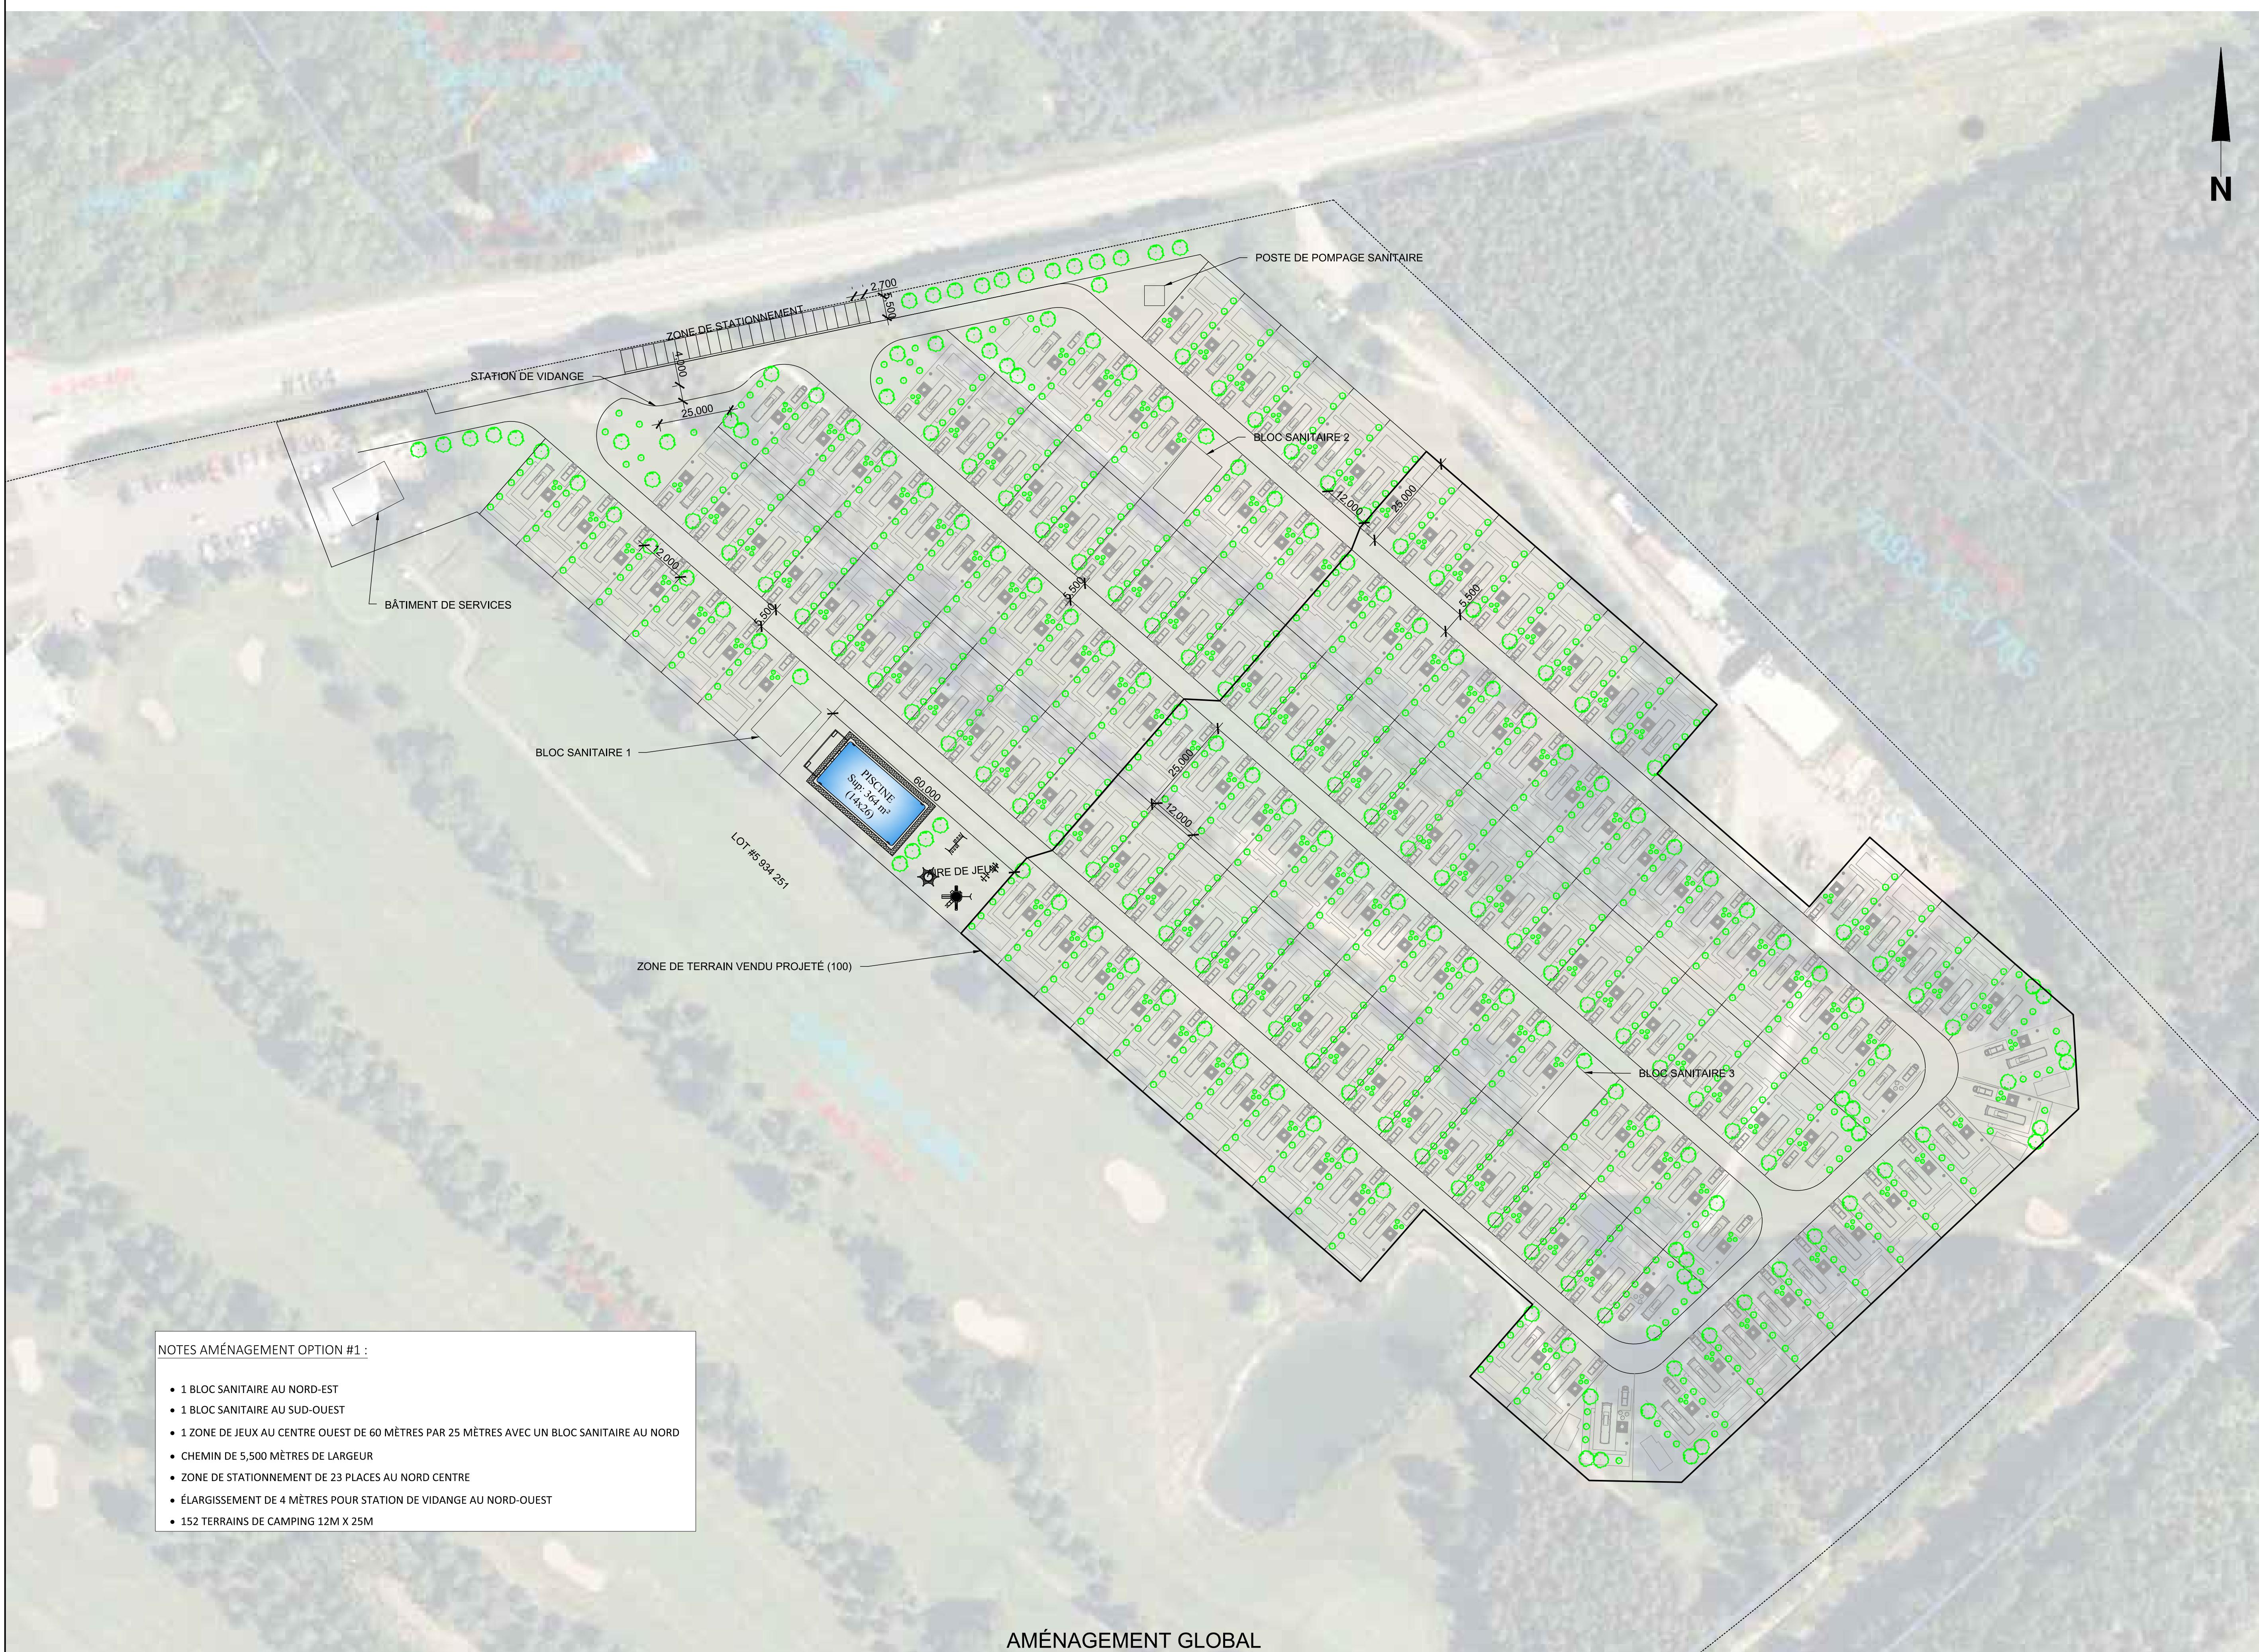

- NOTES AMÉNAGEMENT OPTION #1 :
- 1 BLOC SANITAIRE AU NORD-EST
 - 1 BLOC SANITAIRE AU SUD-OUEST
 - 1 ZONE DE JEUX AU CENTRE OUEST DE 60 MÈTRES PAR 25 MÈTRES AVEC UN BLOC SANITAIRE AU NORD
 - CHEMIN DE 5,500 MÈTRES DE LARGEUR
 - ZONE DE STATIONNEMENT DE 23 PLACES AU NORD CENTRE
 - ÉLARGISSEMENT DE 4 MÈTRES POUR STATION DE VIDANGE AU NORD-OUEST
 - 152 TERRAINS DE CAMPING 12M X 25M

AMÉNAGEMENT GLOBAL

ÉCHELLE: 1:750